
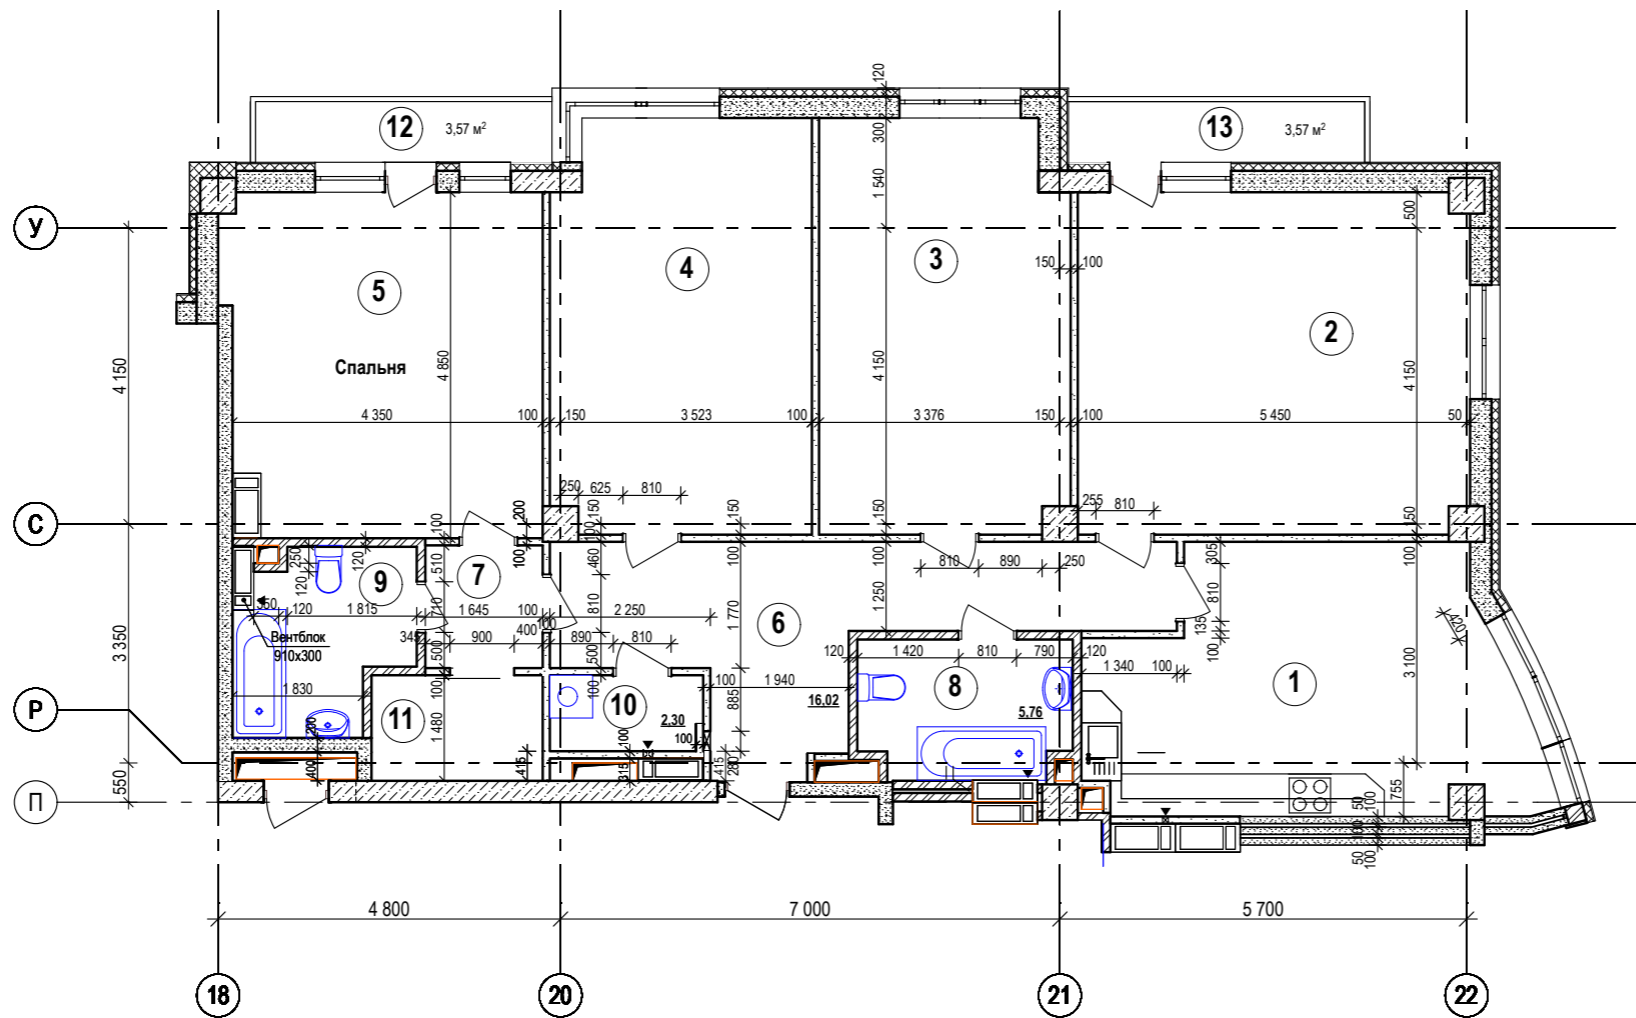
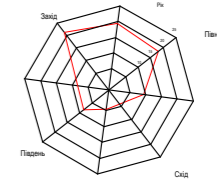


Квартира № _____
Поверх _____


| | |
|---|--------|
| 4 | 87,97 |
| | 146,76 |

Чотирикімнатна квартира

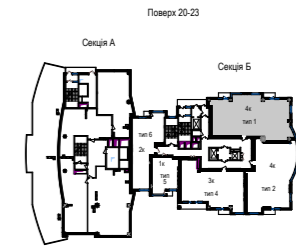

Експлікація приміщень

| № прим. | Найменування | Площа, м ² |
|---------|-----------------|-----------------------|
| 1 | Кухня | 20,62 |
| 2 | Житлова кімната | 26,19 |
| 3 | Житлова кімната | 19,97 |
| 4 | Житлова кімната | 20,83 |
| 5 | Житлова кімната | 20,98 |
| 6 | Хол | 16,02 |
| 7 | Передпокій | 2,83 |
| 8 | Санвузол | 5,63 |
| 9 | Санвузол | 5,74 |
| 10 | Пральня | 2,25 |
| 11 | Гардероб | 3,56 |
| 12 | Балкон(К=0,3) | 1,07 |
| 13 | Балкон(К=0,3) | 1,07 |

| | | | | | | | | | |
|-----------|-----------|------|--------|--------|------|---|---|-------|---------|
| | | | | | | 030.5.01.00 - АР | | | |
| | | | | | | Будівництво житлового будинку з вбудовано-прибудованими приміщеннями громадського призначення та підземним паркінгом по вул. Білоруській, 36а у Шевченківському районі м. Києва | | | |
| Зм. | Кільк. | Арк. | № док. | Підпис | Дата | Секція Б | Стадія | Аркуш | Аркушів |
| Тех. дир. | Іткес | | | | | | Р | | |
| ГАП | Ткаченко | | | | | Чотирикімнатна квартира. |  ТОВ "ГРАНІТ" | | |
| Перевірив | Ткаченко | | | | | | | | |
| Розробив | Проненко | | | | | | | | |
| Н. контр. | Варваріна | | | | | | | | |