



П'ятикімнатна квартира

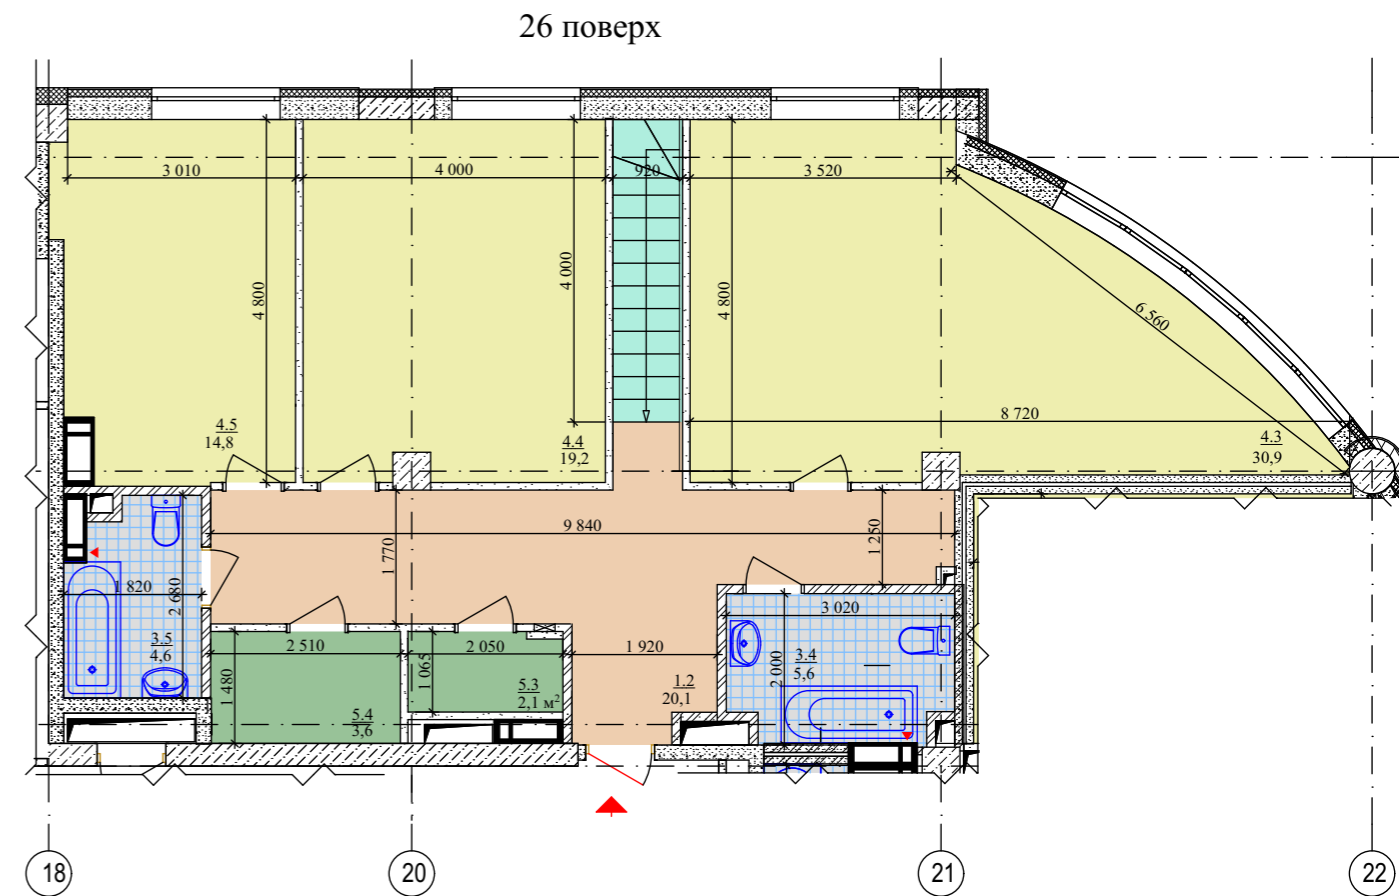

Експлікація приміщень квартири				
5A				
1.1	Передпокій		17,40	
1.2	Передпокій		20,10	
2	Кухня-їдальня		41,20	
3.1	Санвузол		5,60	
3.2	Пральня		2,00	
3.3	Санвузол		4,50	
3.4	Ванна кімната		5,60	
3.5	Ванна кімната		4,60	
4.1	Спальня		17,90	
4.2	Спальня		16,00	
4.3	Спальня		30,90	
4.4	Спальня		19,20	
4.5	Спальня		14,80	
5.1	Гардероб		3,70	
5.2	Гардероб		0,70	
5.3	Гардероб		2,10	
5.4	Гардероб		3,60	
Загальна площа			209,90 м2	
Житлова площа			98,80 м2	

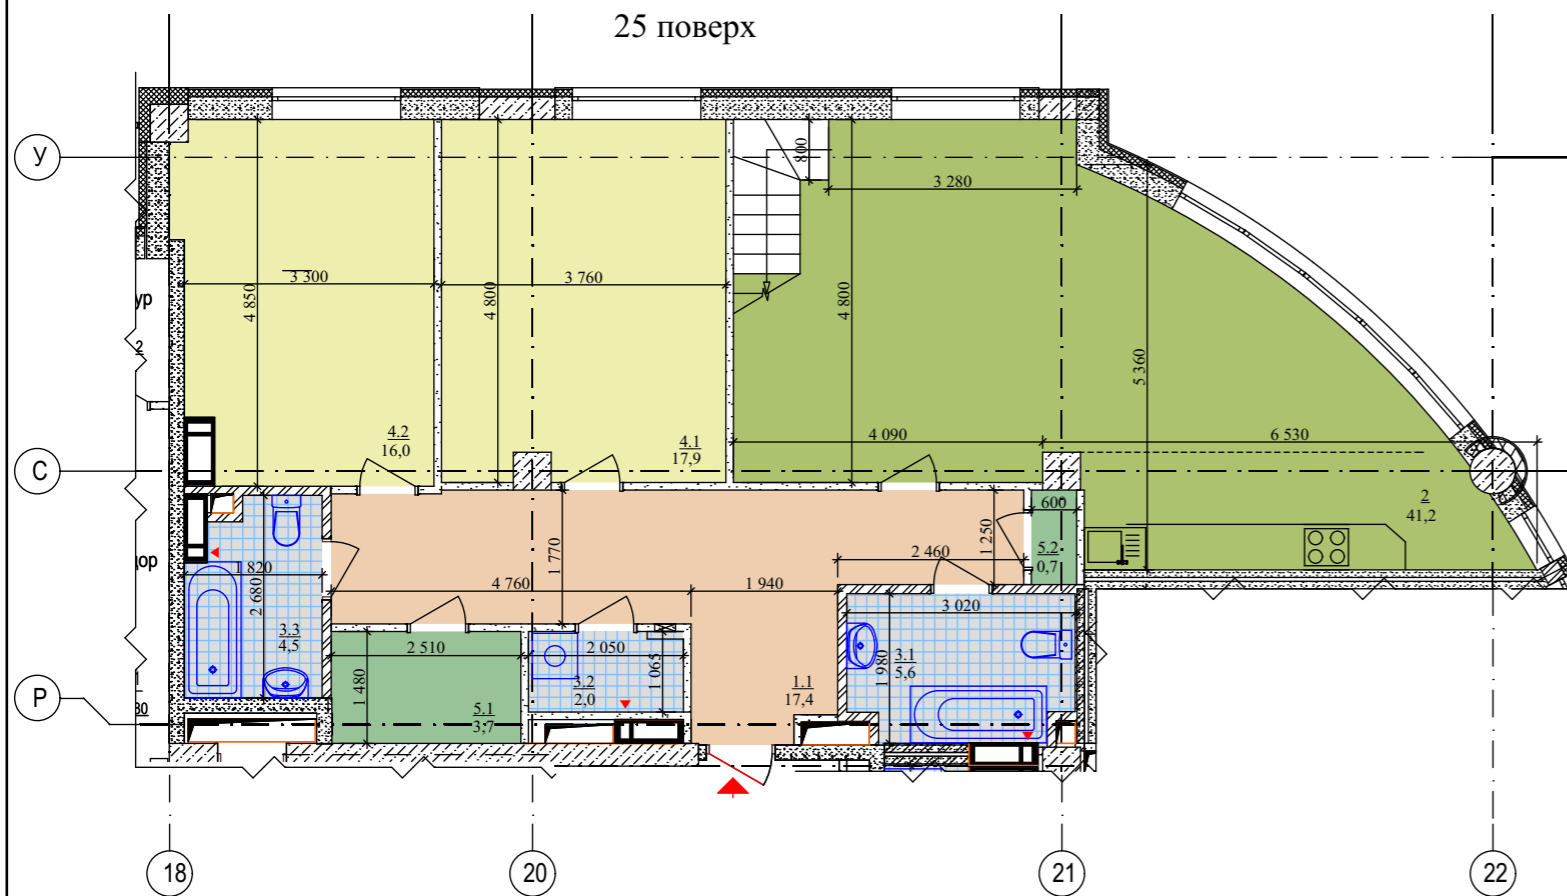


Квартира №279

Поверх 25-26

5A	98,90
	209,80

Схема розміщення квартири на поверсі

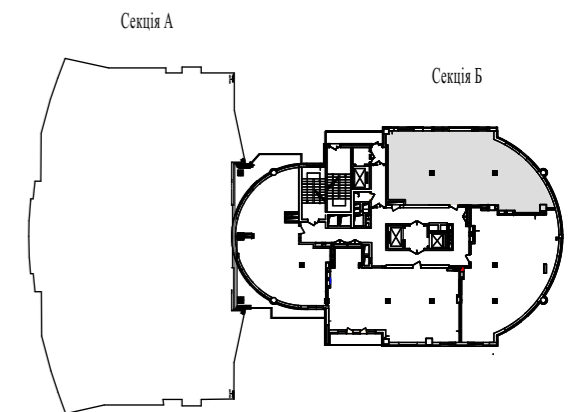

ІНВЕСТИЦІЙНИЙ АЛЬБОМ		Стадія	Аркуш	Аркушів
Будівництво багатоповерхового житлового будинку з вбудовано-прибудованими приміщеннями громадського призначення та підземним паркінгом по вул. Білоруській, 36а у Шевченківському районі м. Києва		ТОВ "ГРАНІТ"		