
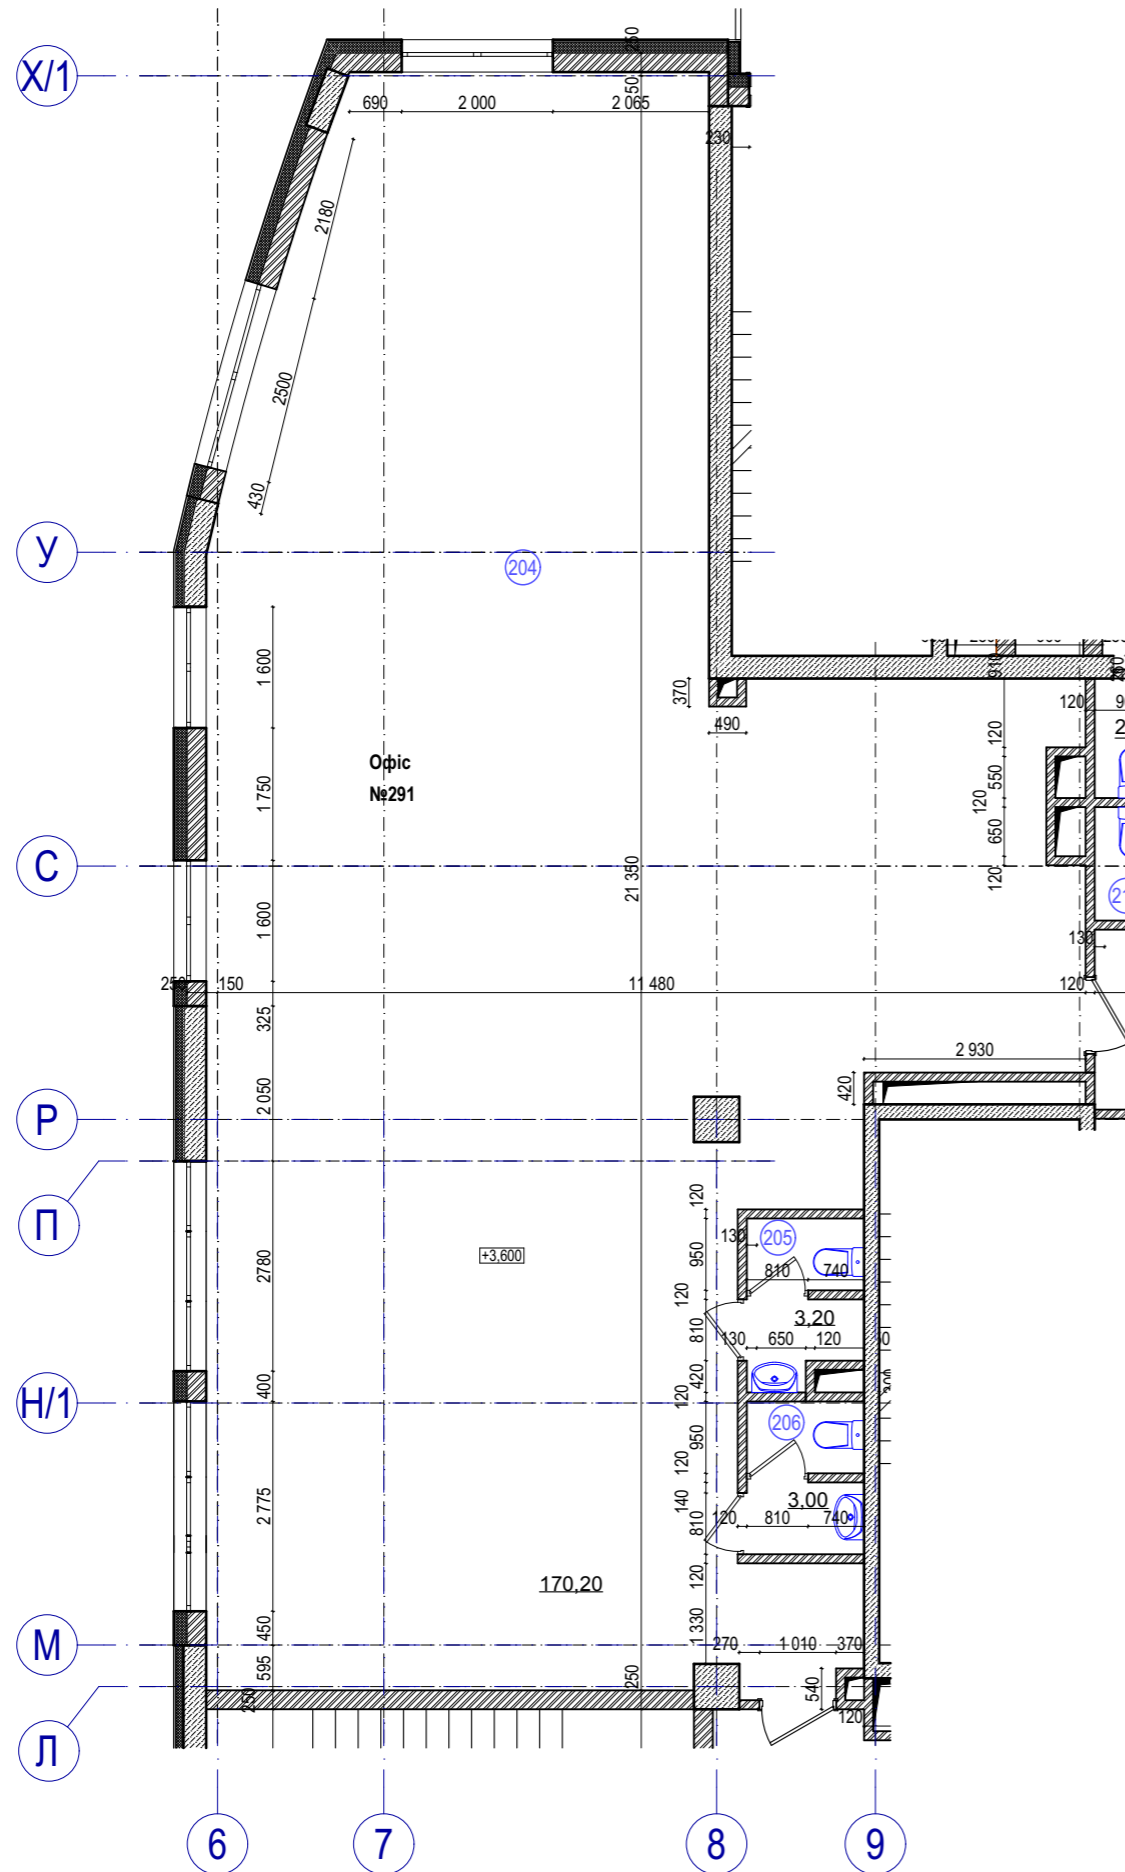
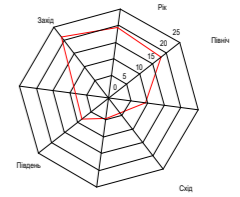



Офіс №291

Схема 2-го поверху

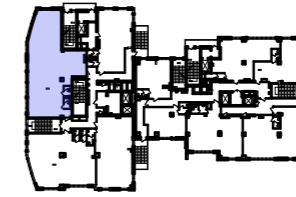

Експлікація приміщень

№ прим.	Найменування	Площа, м <sup>2</sup>
204	Офісне приміщення	170,20
205	Санвузол	3,20
206	Санвузол	3,00
<b>Загальна площа</b>		<b>176,40м2</b>

						030.5.01.00 - AP				
						Будівництво багатоповислового житлового будинку з вбудовано-прибудованими приміщеннями громадського призначення та підземним паркінгом за адресою: вул. Білоруська, 36а у Шевченківському районі м. Києва				
Зм.	Кільк.	Арк.	№ док.	Підпис	Дата	Секція А		Стадія	Аркуш	Аркушів
Тех. дир.		Іткес				Секція А		Р		
ГАП		Ткаченко				Офіс №16 згідно з проектом				
Перевірив		Ткаченко								
Виконав		Джижуленко								
Н. контр.		Варваріна								
								 <b>ТОВ "ГРАНІТ"</b>		