

22287

КИЇВСЬКЕ МІСЬКЕ БЮРО ТЕХНІЧНОЇ ІНВЕНТАРИЗАЦІЇ
та реєстрації права власності на об'єкти нерухомого майна

Район Дарницький

Інвентаризаційна
справа № 69904

Реєстровий №

ТЕХНІЧНИЙ ПАСПОРТ
на нежитловий будинок (приміщення)
група приміщень № 322

місто Київ, вулиця (провулок) Дніпровська № 25
набережна

Паспорт виготовлено за станом на
"22" грудня 2011 р.

Виконав
(підпис, прізвище)

Начальник БТІ

М.П.




**ПЛАН
поверхів будинку**

(призначення)


вул. (провул., площа) Дніпровська набережна № 25
місто (селище, село) Київ, Дарницький район

Масштаб 1:200

Поверх I, літ. "А"

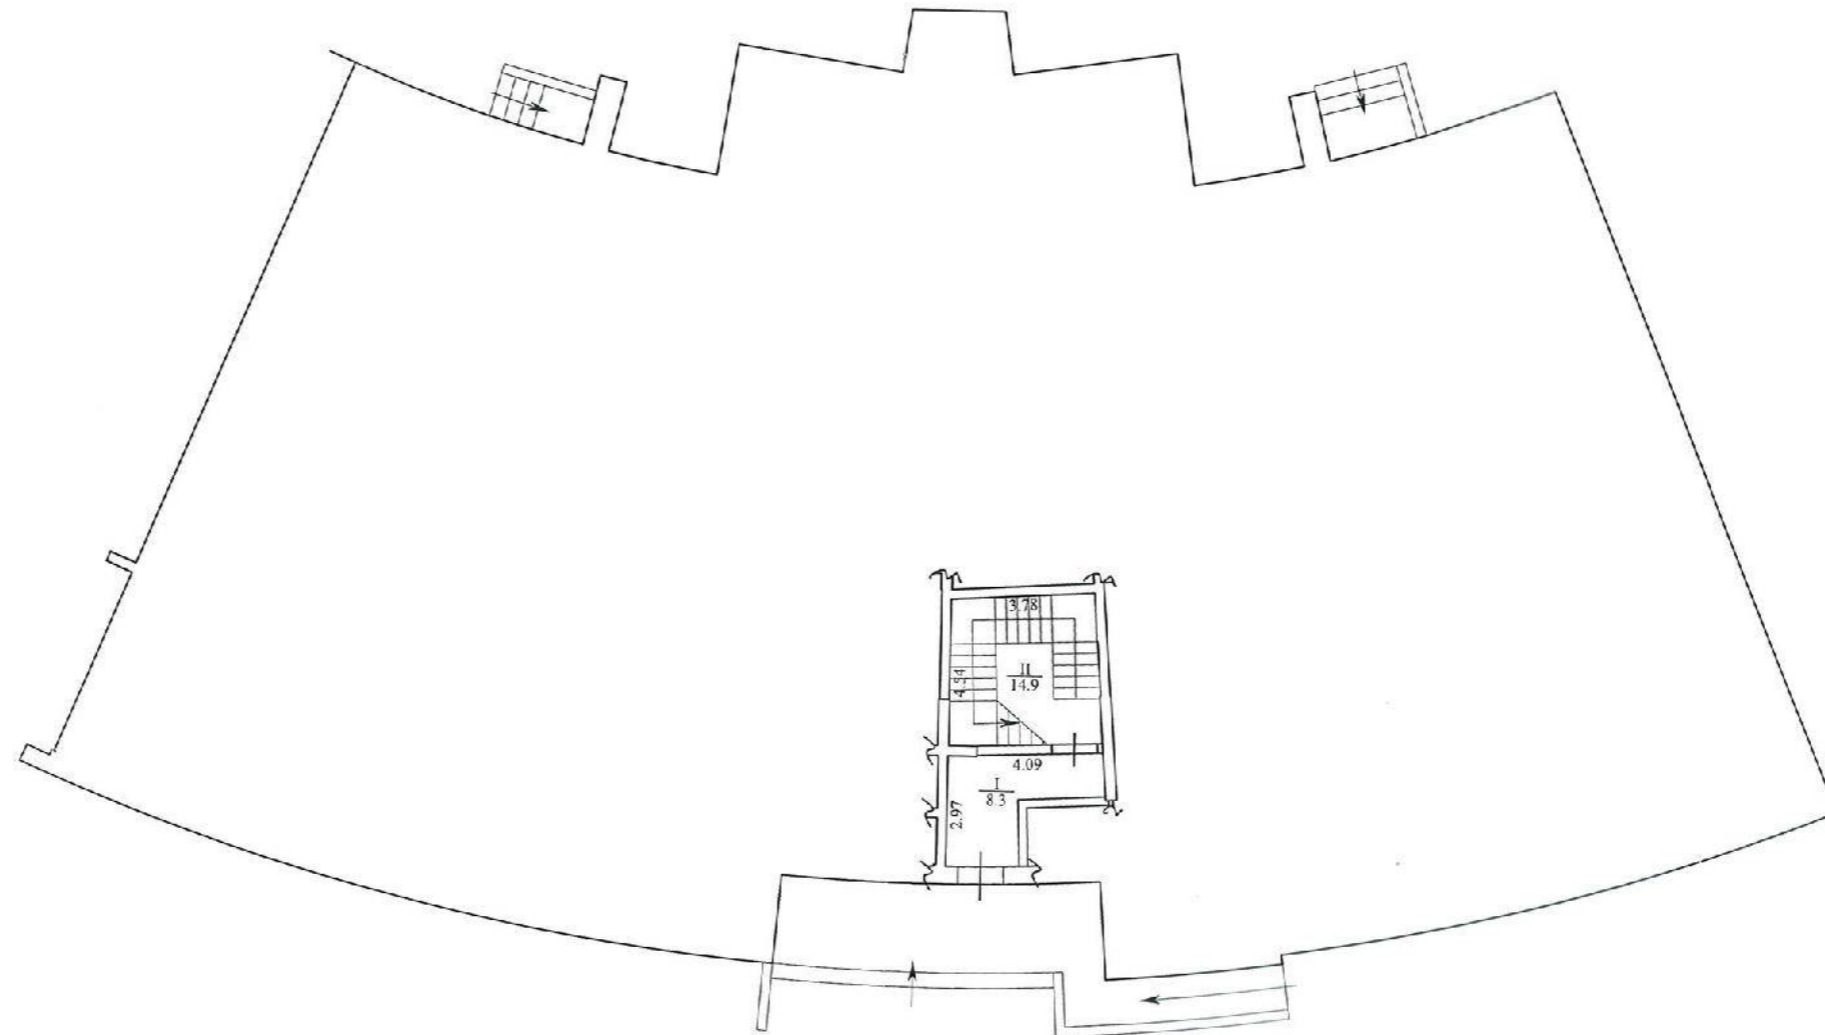

Схематичний план

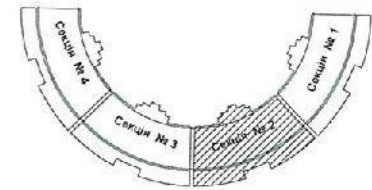

КИЇВСЬКЕ МІСЬКЕ БЮРО ТЕХНІЧНОЇ ІНВЕНТАРИЗАЦІЇ ТА РЕЄСТРАЦІЇ ПРАВА ВЛАСНОСТІ НА ОБ'ЄКТИ НЕРУХОМОГО МАЙНА	
НАЧАЛЬНИК БЮРО	БЕНЧУК В.В.
СКЛАВ ІНЖЕНЕР	Печипорук О.О.
ПЕРЕВІРИВ БРИГАДИР	Ромашева Н.А.
ДАТА ВИКОΠΑННЯ	22/12 2011 р.


**ПЛАН
поверхів будинку**

(призначення)


вул. (провул., площа) Дніпровська набережна № 25
місто (селище, село) Київ, Дарницький район

Масштаб 1:200

Поверх II, літ. "А"

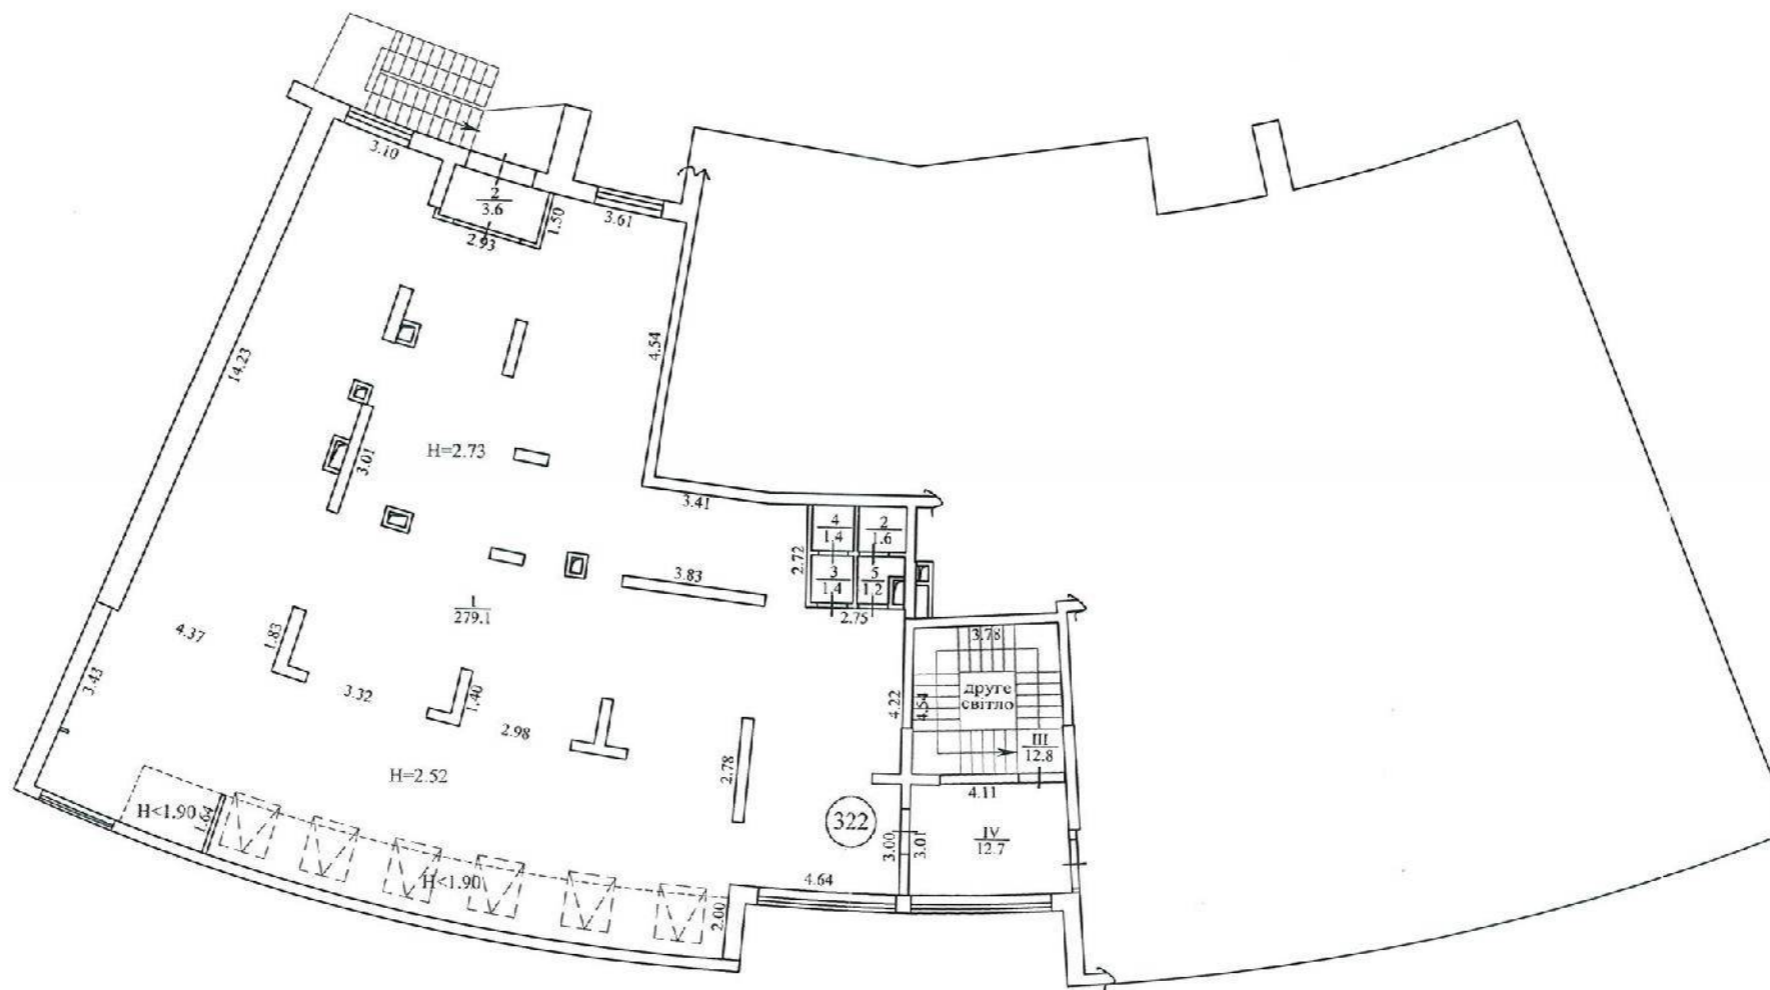

Схематичний план

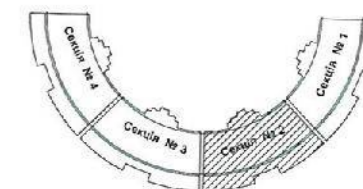

Примітка: На момент проведення технічної інвентаризації зовнішні сходи, сантехприлади та внутрішні двері не встановлені, вказані згідно проєту.

КИЇВСЬКЕ МІСЬКЕ БЮРО ТЕХНІЧНОЇ ІНВЕНТАРИЗАЦІЇ ТА РЕЄСТРАЦІЇ ПРАВ ВІЛАСНОСТІ НА ОБ'ЄКТИ НЕРУХОМОГО МАЙНА	
НАЧАЛЬНИК БЮРО	СЕНЧУК В.В.
СКЛАВ ІНЖЕНЕР	Нечипорук О.О.
ПЕРЕВІРИВ БРИГАДИР	Ромашева Н.А.
ДАТА ВИКОНАННЯ	22/12 2011 р.

ЖУРНАЛ
 підрахунку площі житлового будівлю з нежитловими (будованими)
 приміщеннями
 № 25, літер " А ", вулиця Девіровська набережна
 місто Київ

№ квартири або нежитлових приміщень	№ квартири або нежитлових приміщень	Площа приміщень квартири (кімнат, кухня, коридорів тощо)	Приміщення	Площа приміщень підрахована за формулою (кв.м)						Площа приміщень житлових (кв.м)						Площа нежитлових (будованих) приміщень (кв.м)					
				Житлових квартир			Гуртожитків			Житлова	Житлова	Житлова	Житлова	Житлова	Житлова	Житлова	Житлова	Житлова	Житлова	Житлова	Житлова
				в тому числі житлова	в тому числі допоміжна	в тому числі житлова	в тому числі допоміжна														
1	2	3	4	5	6	7	8	9	10	11	12	13	14	15	16	17	18	19	20	21	
I			Призначення житлових та нежитлових приміщень (житлова кімната, кухня, коридор, торговий, касовий зали, вестиболь тощо)	5																	
			МЗК:																		
	I	1	Тамбур		8,3															8,3	
		II	Сходова клітина		14,9															14,9	
			Разом по частині МЗК I-го поверху:	23,2																23,2	
III	322	1	Оновне																		
		2	Тамбур		279,1								279,1								
		3	Санвузол		3,6									3,6							
		4	Санвузол		1,4									1,4							
		5	Санвузол		1,4									1,4							
		6	Санвузол		1,2									1,2							
			Санвузол		1,6									1,6							
			Всього по групі приміщень № 322:	288,3	288,3							288,3	279,1	9,2							
			Крім того МЗК:																		
		III	Сходова клітина		12,8															12,8	
		IV	Тамбур		12,7															12,7	
			Разом по частині МЗК II-го поверху:	25,5																25,5	
			Разом по частині МЗК II-го поверху та гр. прим. №322:	313,8	288,3	279,1	9,2					288,3	279,1	9,2						25,5	
			Всього по частині літ. "А":	337,0	288,3	279,1	9,2					288,3	279,1	9,2						48,7	



" 22 " грудня 2019 р. *Дуб Чирков* Нечипорук О.О. Перевірник Романівка Н.О.

