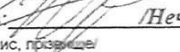
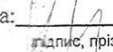


ЖУРНАЛ
підррахунку площі житлового будинку з нежитловими (вбудованими)
приміщеннями
№ 39, літер " А ", вулиця Толстого Льва
місто Київ

Поверхи (поширюючи з підвалу)	№ квартир або нежитлових приміщень	Номер приміщень квартир (кімнат, кухонь, коридорів тощо)	Призначення житлових та нежитлових приміщень (житлова кімната, кухня, коридор, торговий, касовий зали, вестибюль тощо)	Формули для підррахунку площ приміщень за внутрішнім обміром	Площа приміщень підррахована за формулою графа 5 (кв.м)	Площа приміщень житлових (кв.м)						Площа нежитлових (вбудованих) приміщень (кв.м)						Площа літніх приміщень (кв.м)	Площа приміщень, загального користування (кв.м)	
						Житлових квартир			Гуртожитків			Найменування груп приміщень: торгівлі, громадського харчування, побутового обслуговування, аптек, жіночих консультацій, стоматполіклінік, фізкультурно-оздоровчих занять, груп короткочасного перебування дітей, культурно-масової роботи з населенням, бібліот								
						загальна	в тому числі		загальна	в тому числі		усього (сума граф 14-19)	основна		допоміжна		основна			допоміжна
житлова	допоміжна	житлова	допоміжна	основна	допоміжна	основна	допоміжна	основна	допоміжна											
1	2	3	4	5	6	7	8	9	10	11	12	13	14	15	16	17	18	19	20	21
Цок.	100	1	Основне		109,0								109,0							
		2	Гардероб		3,0									3,0						
		3	Санвузол		1,6									1,6						
		4	Санвузол		2,1									2,1						
		5	Тамбур		4,0									4,0						
			Всього по групі приміщень № 100 :			119,7							119,7	109,0	10,7					

" 20 " грудня 2011р.

Виконав:  /Нечипорук О.О./ Перевірила:  /Ромашева Н.О./
 /підпис, прізвище/ /підпис, прізвище/

АКТ ПРО ПРИЙНЯТТЯ В ЕКСПЛУАТАЦІЮ
 ДО БТІ НЕ ПОДАНО


**ПЛАН
поверхів будинку**

(призначення)

вул. (провул., площа) Толстого Льва № 39
місто (селище, село) Київ, Голосіївський район

Масштаб 1:200

Цокольний поверх, літ. " А "

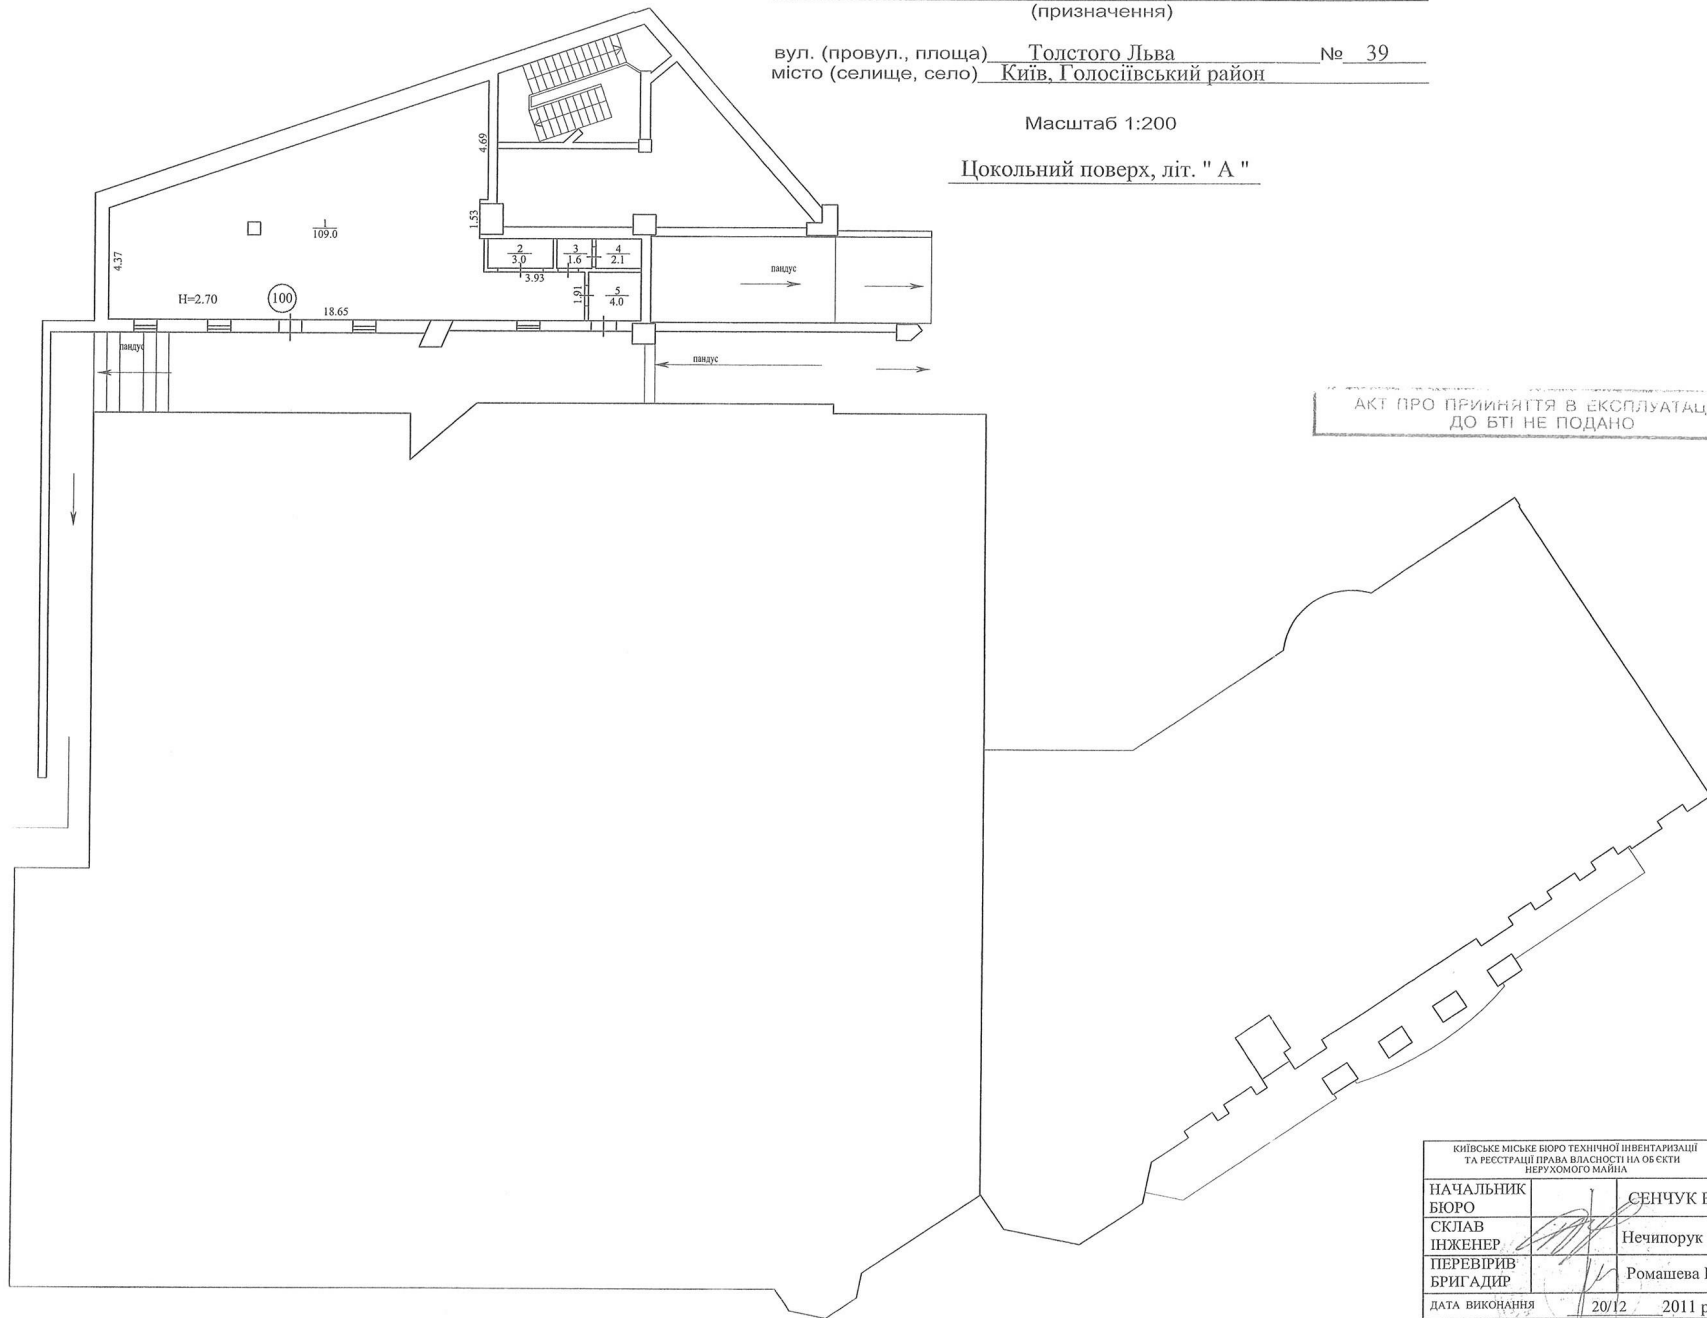

АКТ ПРО ПРИЙНЯТТЯ В ЕКСПЛУАТАЦІЮ
ДО БТІ НЕ ПОДАНО №1

КИЇВСЬКЕ МІСЬКЕ БЮРО ТЕХНІЧНОЇ ІНВЕНТАРИЗАЦІЇ ТА РЕЄСТРАЦІЇ ПРАВА ВЛАСНОСТІ НА ОБ'ЄКТИ НЕРУХОМОГО МАЙНА	
НАЧАЛЬНИК БЮРО	СЕНЧУК В.В.
СКЛАВ ІНЖЕНЕР	Нечипорук О.О.
ПЕРЕВІРИВ БРИГАДИР	Ромашева Н.А.
ДАТА ВИКОНАННЯ	20/12 2011 р.